

TARGOWA 9A PIĘTRO II

9A/14	MIESZKANIE	56,80
A.14.1	korytarz	9,43
A.14.2	pokój 1	8,42
A.14.3	pokój 2	11,49
A.14.4	łazienka	4,54
A.14.5	salon + kuchnia	22,92

9A/15	MIESZKANIE	43,52
A.15.1	korytarz	7,22
A.15.2	pokój 1	10,77
A.15.3	łazienka	4,13
A.15.4	salon + kuchnia	21,40

9A/16	MIESZKANIE	54,82
A.16.1	korytarz	7,22
A.16.2	pokój 1	10,77
A.16.3	łazienka	4,13
A.16.4	salon + kuchnia	21,40
A.16.5	pokój 2	11,30

9A/17	MIESZKANIE	54,82
A.17.1	korytarz	7,22
A.17.2	pokój 1	10,77
A.17.3	łazienka	4,13
A.17.4	salon + kuchnia	21,40
A.17.5	pokój 2	11,30

9A/18	MIESZKANIE	43,52
A.18.1	korytarz	7,22
A.18.2	pokój 1	10,77
A.18.3	łazienka	4,13
A.18.4	salon + kuchnia	21,40

9A/19	MIESZKANIE	75,63
A.19.1	korytarz	7,45
A.19.2	pokój 1	12,12
A.19.3	gabinet	11,77
A.19.4	łazienka	4,53
A.19.5	pom. gospodarcze	4,13
A.19.6	pokój 2	12,12
A.19.7	salon + kuchnia	22,92

9A/20	MIESZKANIE	68,99
A.20.1	korytarz	12,17
A.20.2	pokój 1	13,47
A.20.3	pokój 2	14,37
A.20.4	łazienka	4,54
A.20.5	salon + kuchnia	24,44

TARGOWA 9B PIĘTRO II

9B/12	MIESZKANIE	64,00
B.12.1	korytarz	10,44
B.12.2	pokój 1	7,64
B.12.3	pokój 2	7,76
B.12.4	pokój 3	12,63
B.12.5	łazienka	4,13
B.12.6	salon + kuchnia	21,40

9B/13	MIESZKANIE	43,52
B.13.1	korytarz	7,22
B.13.2	pokój 1	10,77
B.13.3	łazienka	4,13
B.13.4	salon + kuchnia	21,40

9B/14	MIESZKANIE	54,82
B.14.1	korytarz	7,22
B.14.2	pokój 1	10,77
B.14.3	łazienka	4,13
B.14.4	salon + kuchnia	21,40
B.14.5	pokój 2	11,30

9B/15	MIESZKANIE	54,82
B.15.1	korytarz	7,22
B.15.2	pokój 1	10,77
B.15.3	łazienka	4,13
B.15.4	salon + kuchnia	21,40
B.15.5	pokój 2	11,30

9B/16	MIESZKANIE	43,52
B.16.1	korytarz	7,22
B.16.2	pokój 1	10,77
B.16.3	łazienka	4,13
B.16.4	salon + kuchnia	21,40

9B/17	MIESZKANIE	43,52
B.17.1	korytarz	7,22
B.17.2	pokój 1	10,77
B.17.3	łazienka	4,13
B.17.4	salon + kuchnia	21,40

9B/12
64,00m²
piętro II


9B/13
43,52m²
piętro II

9B/14
54,82m²
piętro II

9B/15
54,82m²
piętro II

9B/16
43,52m²
piętro II

9B/17
43,52m²
piętro II

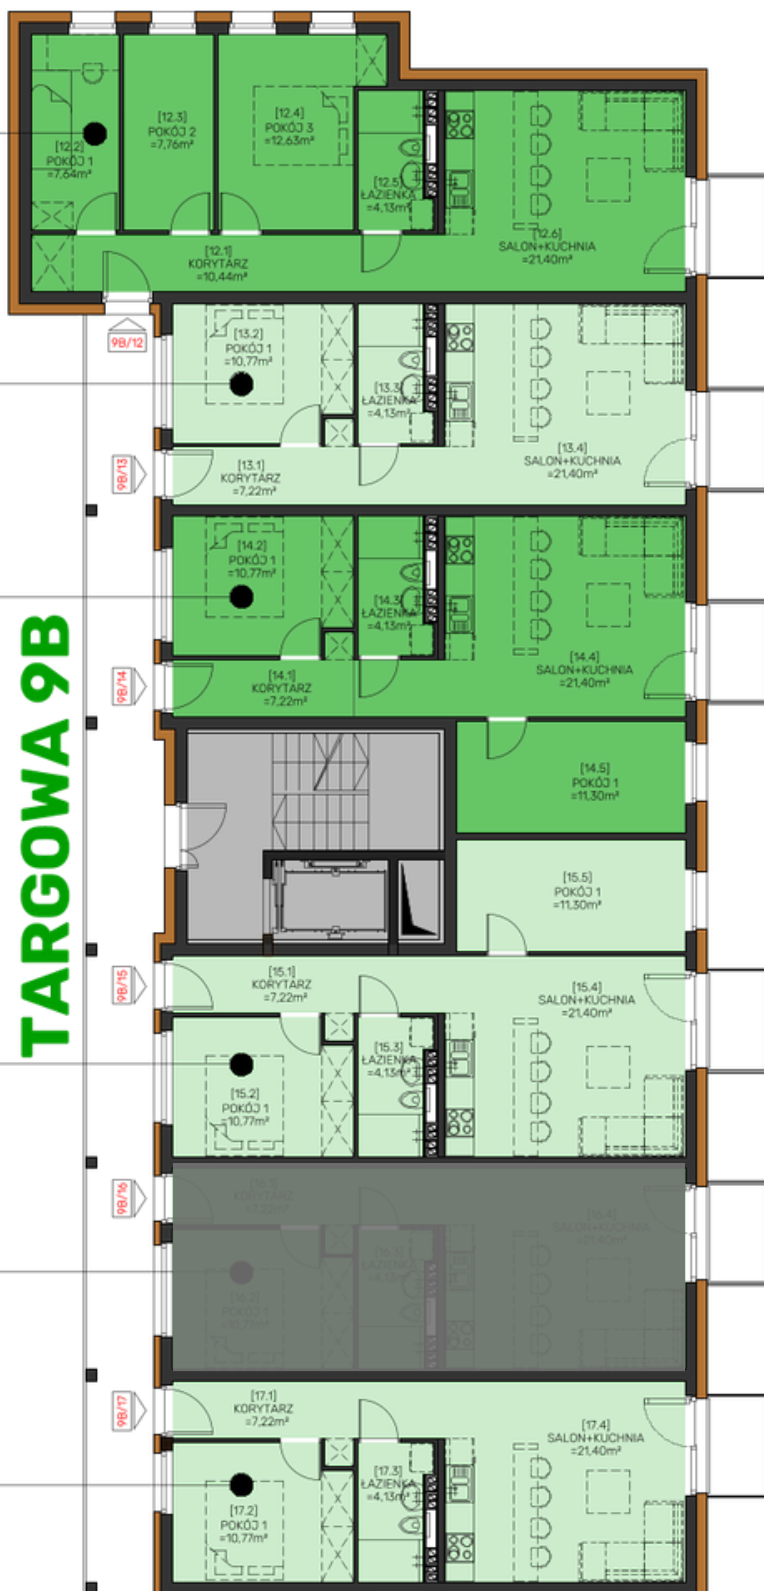

TARGOWA 9A

